

Legenda

Drum comunal DC21 betonat existent	
suprafata parcare amenajata cu beton	
cale de acces pentru pietoni	
Bordura monolit	
rigola corosabila protectata	
imprejmuire existenta	
sant pamant descarcare ape pluviale protectat	
sant existent scurgere ape DC 21	


VERIFICATOR / EXPERT	NUME SEMNATURA CERINTA	REFERAT NR. / DATA
SEF PROIECT	Ing. E. Coslud	PROIECT
PROIECTAT	Ing. T. Ursu	DESEMAT
DESEMAT	Ing. E. Drelicuc	2021
SCARA		1:250
Plan de situatie		
PROIECT	NR. 222/2021	FAZA PTH/DIAC
BENEFICIAR: COMUNA CACICA, JUDETUL SUCEAVA		
PROIECT: AMENAJARE PARCARE LA BISERICA PENTCOSTALA		
PARTESTI DE SUS, COMUNA CACICA, JUDETUL SUCEAVA		
AMPLASAMENT: COMUNA CACICA, JUDETUL SUCEAVA		
PLANSĂ	D2	

PROIECT NR. 222/2021 FAZA PTH/DIAC	BENEFICIAR: COMUNA CACIJA, JUDETUL SUCEAVA PROIECT: AMENAJARE PARCARE LA BISERICA PENTCOSTALA PARTESTII DE SUS, COMUNA CACIJA, JUDETUL SUCEAVA AMPLASAMENT: COMUNA CACIJA, JUDETUL SUCEAVA	SEF PROIECT	Ing. E. Costiuc
		PROIECTAT	Ing. T. Ursu
Profil longitudinal alee acces auto		DESEINAT	Ing. E. Dreiciuc
PLANSA D.3		SCARA	1:500/1:50
REFERAT NR. / DATA		VERIFICATOR / EXPERT	
		NUM. SEMNATURA CERINTA	

SC NORD STUDIO SRL  
J 33 / 199 / ZONA  
SIREX 32865817

DECLIVITATI	L=15.94 m=3.99%	L=15.94 m=3.2%	L=4.73 m=4.7%
ALINIAMENTE SI CURBE	R=8.16 m L=7.50 m U=141.452	R=14.568 m L=19.67 m U=191.405	R=10.780 m L=9.49 m U=194.393
DISTANTE CUMULATE	0+020	0+040	0+060
COTE PROIECT	4.27.03	4.27.38	4.27.38
COTE TEREN	4.26.78	4.27.14	4.27.14
DIFERENTE IN AX	0.26	0.24	0.00

COTA REF: 426.00

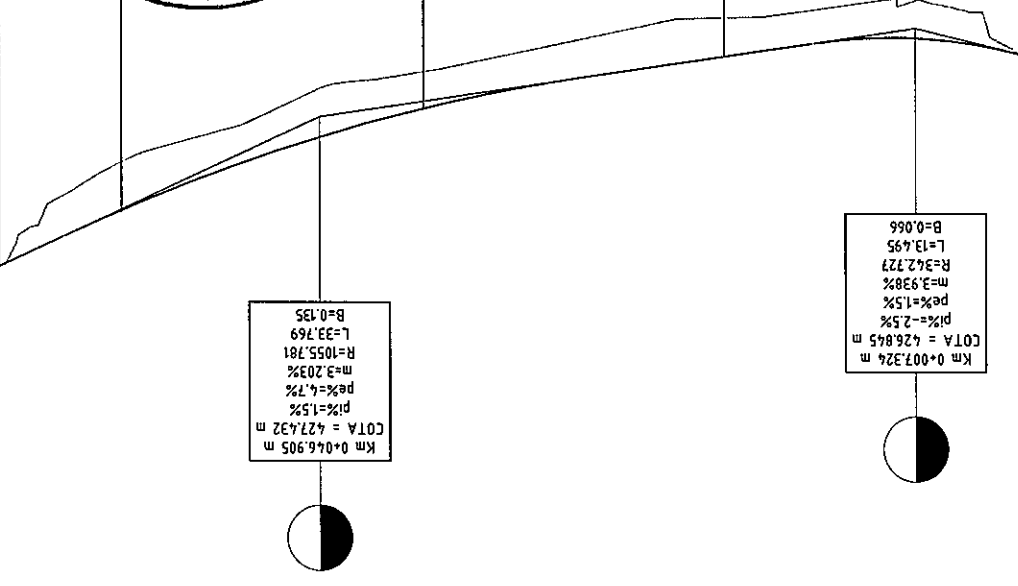



VERIFICATOR PROIECTE  
ING. D. NICOLAE  
NR. 05060  
ROMANIA  
MLP  
DOBREA CLIMEC D. NICOLAE

PLANSĂ D.4.1	Profile transversale si tipuri	2021	Ing. E. Drelicuc	DESENAT
		1:100	Ing. T. Ursu	PROIECTAT
PTM/DIAC FAZA	AMPLASAMENT: COMUNA CACICA, JUDEȚUL SUCEAVA PARTEȘTI DE SUS, COMUNA CACICA, JUDEȚUL SUCEAVA PROIECT: AMENAJARE PARCARE LA BISERICA PENȚCOSTALA	SCARA	Ing. E. Costiuc	SEF PROIECT
222/2021 NR. PROIECT		BENEFICIAR: COMUNA CACICA, JUDEȚUL SUCEAVA		
REFERAT NR. / DATA		VERIFICATOR / EXPERT	NUME	SEMNAȚURA CERINTA



# SC NORD STUDIO SRL

J 33 / 191 / 2014

Picheț nr.1

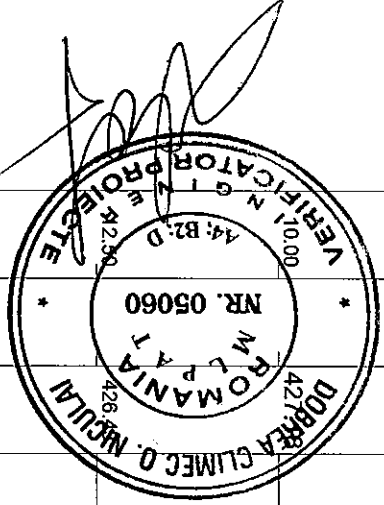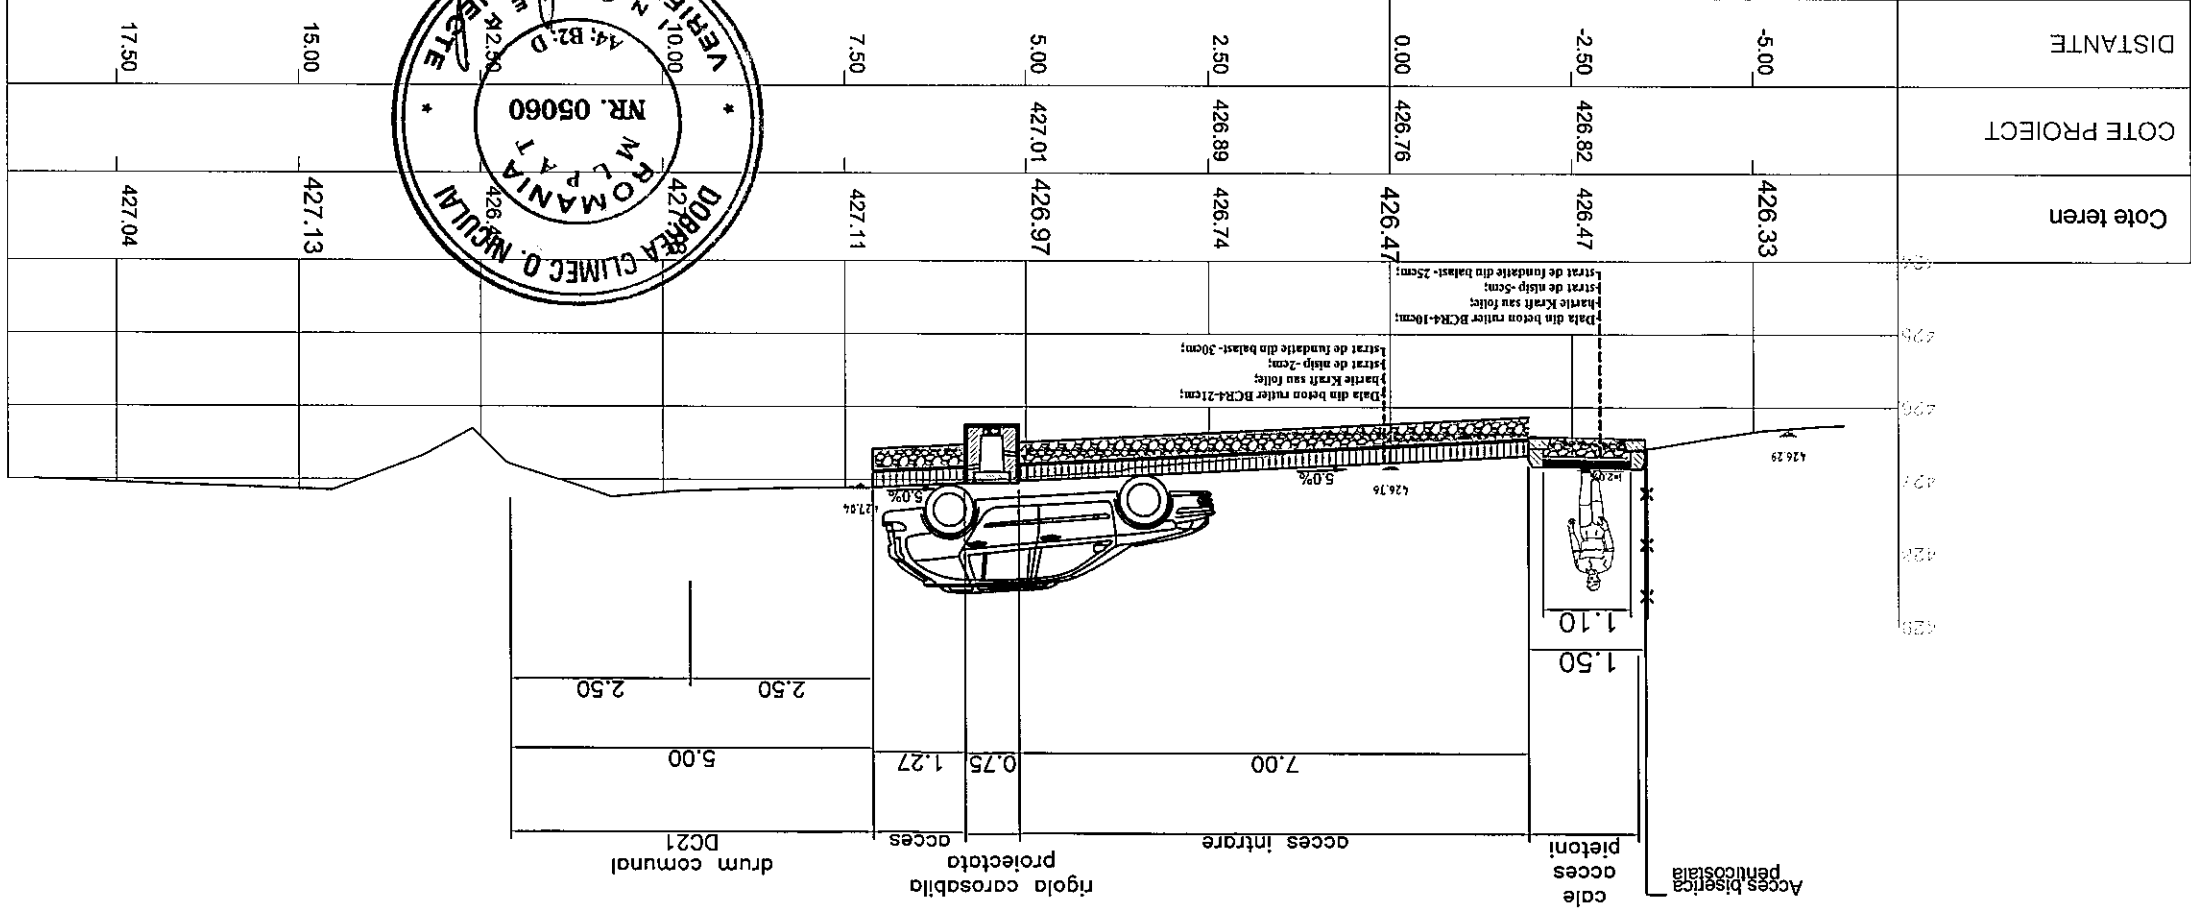



DESEINAT Ing. E. Drelicuc	SCARA	Ing. E. Costiuc	SEF PROIECT
	1:100		
2021		Ing. T. Ursu	PROIECTAT
<b>SC NORD STUDIO SRL</b> J 33 / 191 / 2014			
BENEFICIAR: COMUNA CACICA, JUDETUL SUCEAVA		PROIECT NR. 222/2021	
PARTESTI DE SUS, COMUNA CACICA, JUDETUL SUCEAVA		FAZA	
AMPLASAMENT: COMUNA CACICA, JUDETUL SUCEAVA		PTH/DTAC	
Profile transversale si tipuri		PLANSA D.4.2	
VERIFICATOR / EXPERT	NUME	SEMNTATURA	REFERAT NR. / DATA

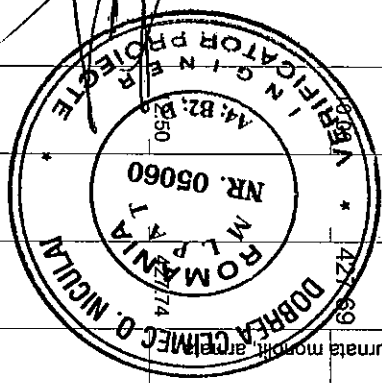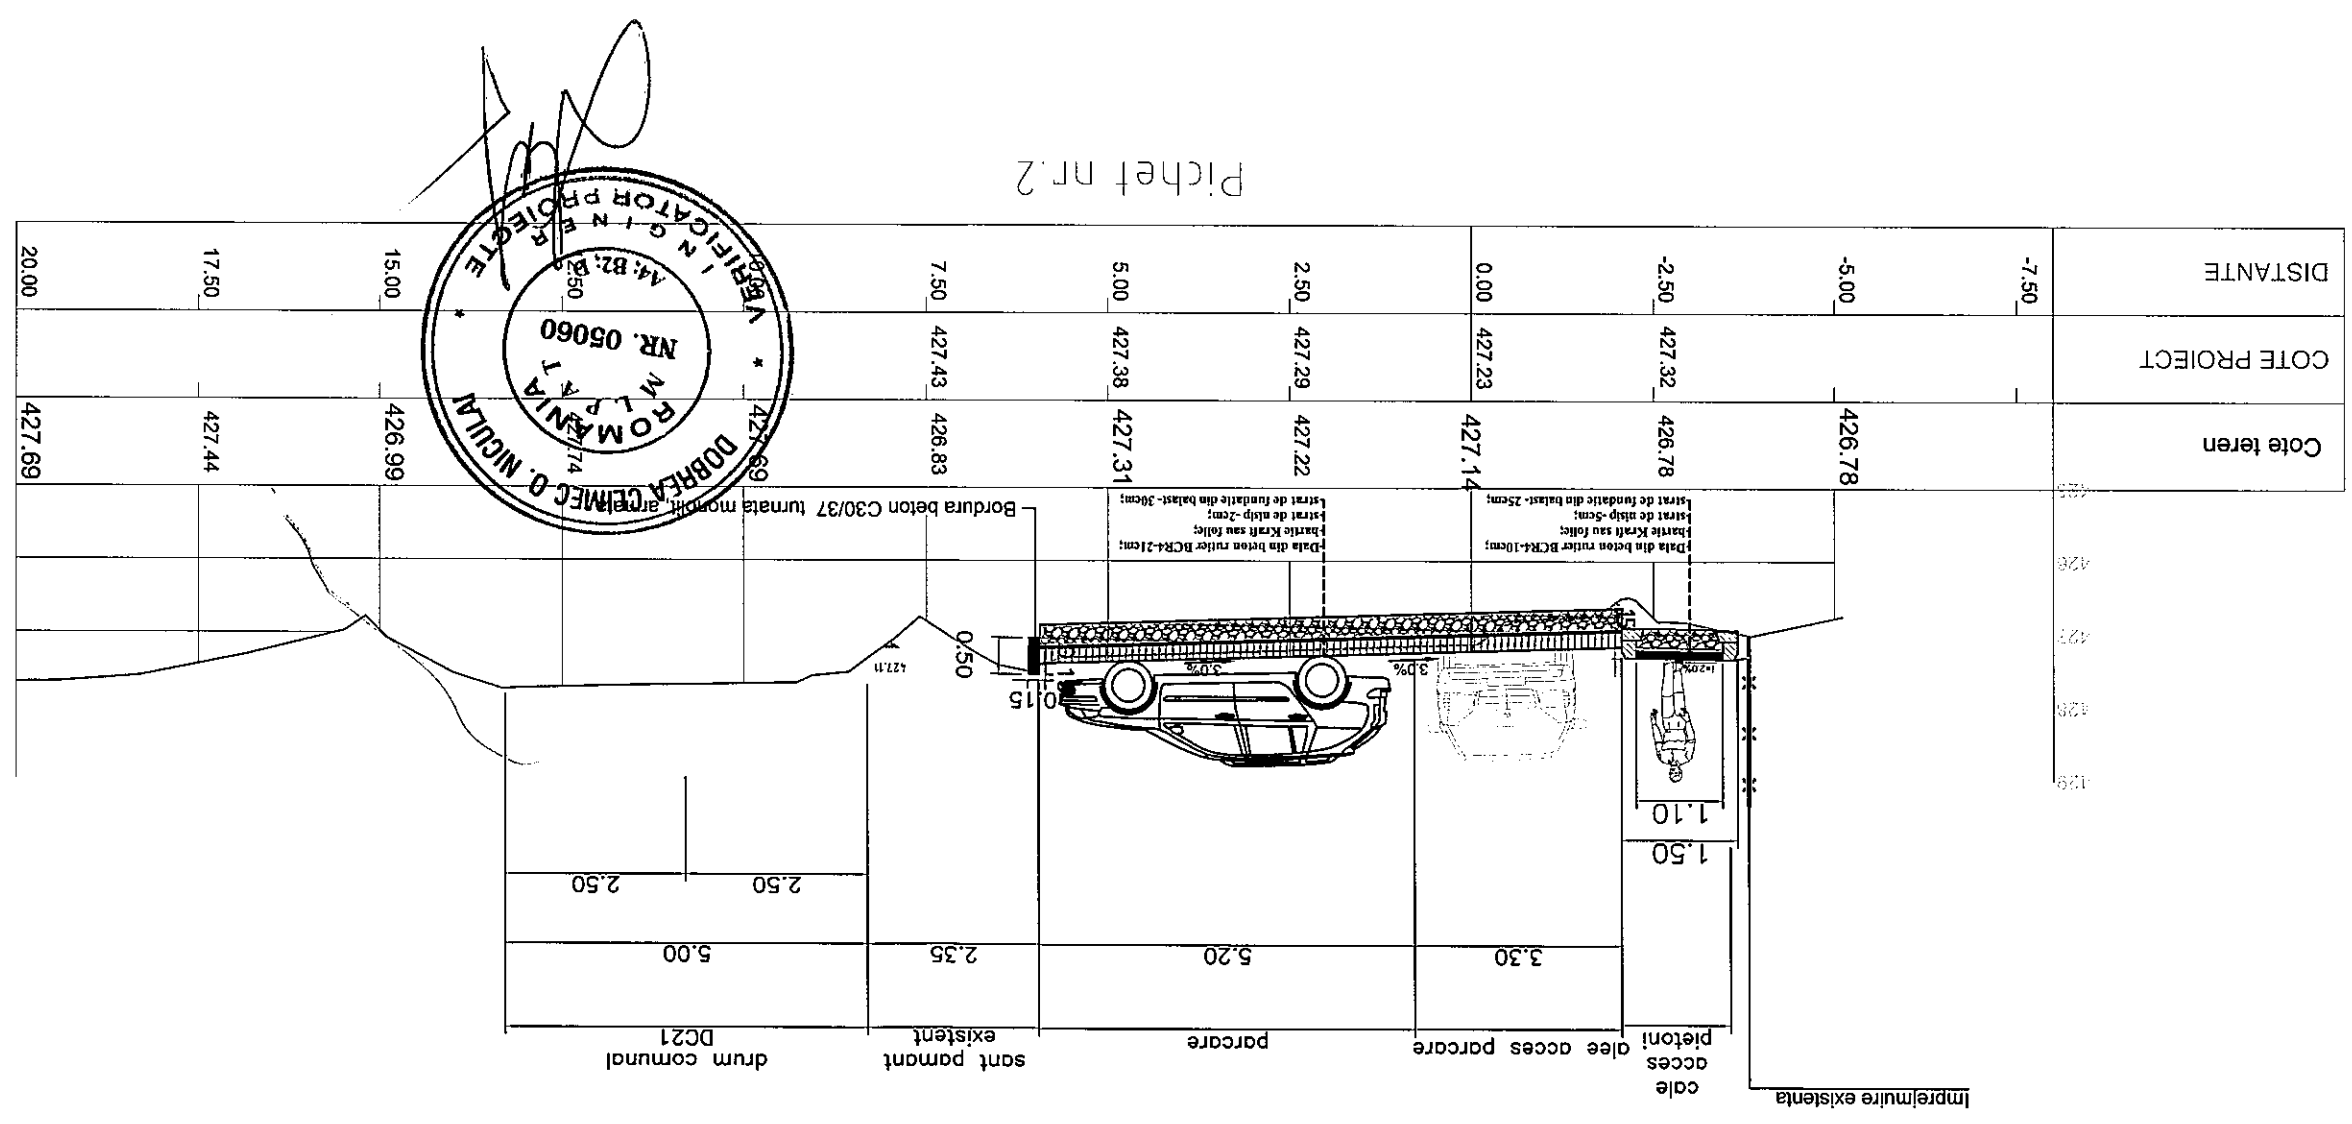


PLANSĂ D.4.3	Profile transversale si tipuri	2021	Ing. E. Dreduc	DESENAT
		1:100	Ing. T. Ursu	PROIECTAT
PROIECT NR. 222/2021	BENEFICIAR: COMUNA CACIJA, JUDEȚUL SUCEAVA PROIECT: AMENAJARE PARCARE LA BISERICA PENTECOSTALA PARTESTII DE SUS, COMUNA CACIJA, JUDEȚUL SUCEAVA AMPLASAMENT: COMUNA CACIJA, JUDEȚUL SUCEAVA	SCARA	Ing. E. Costiuc	SEF PROIECT
FAZA PTH/DIAC				
REFERAT NR. / DATA		VERIFICATOR / EXPERT	NUME	SEMNAȚURA

SC NORD STUDIO SRL  
J 33 / 191 / 2014

Pichet nr. 3

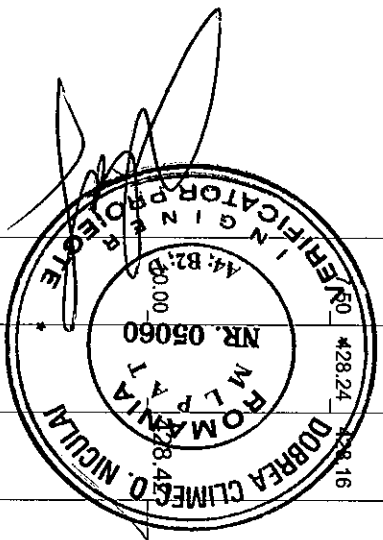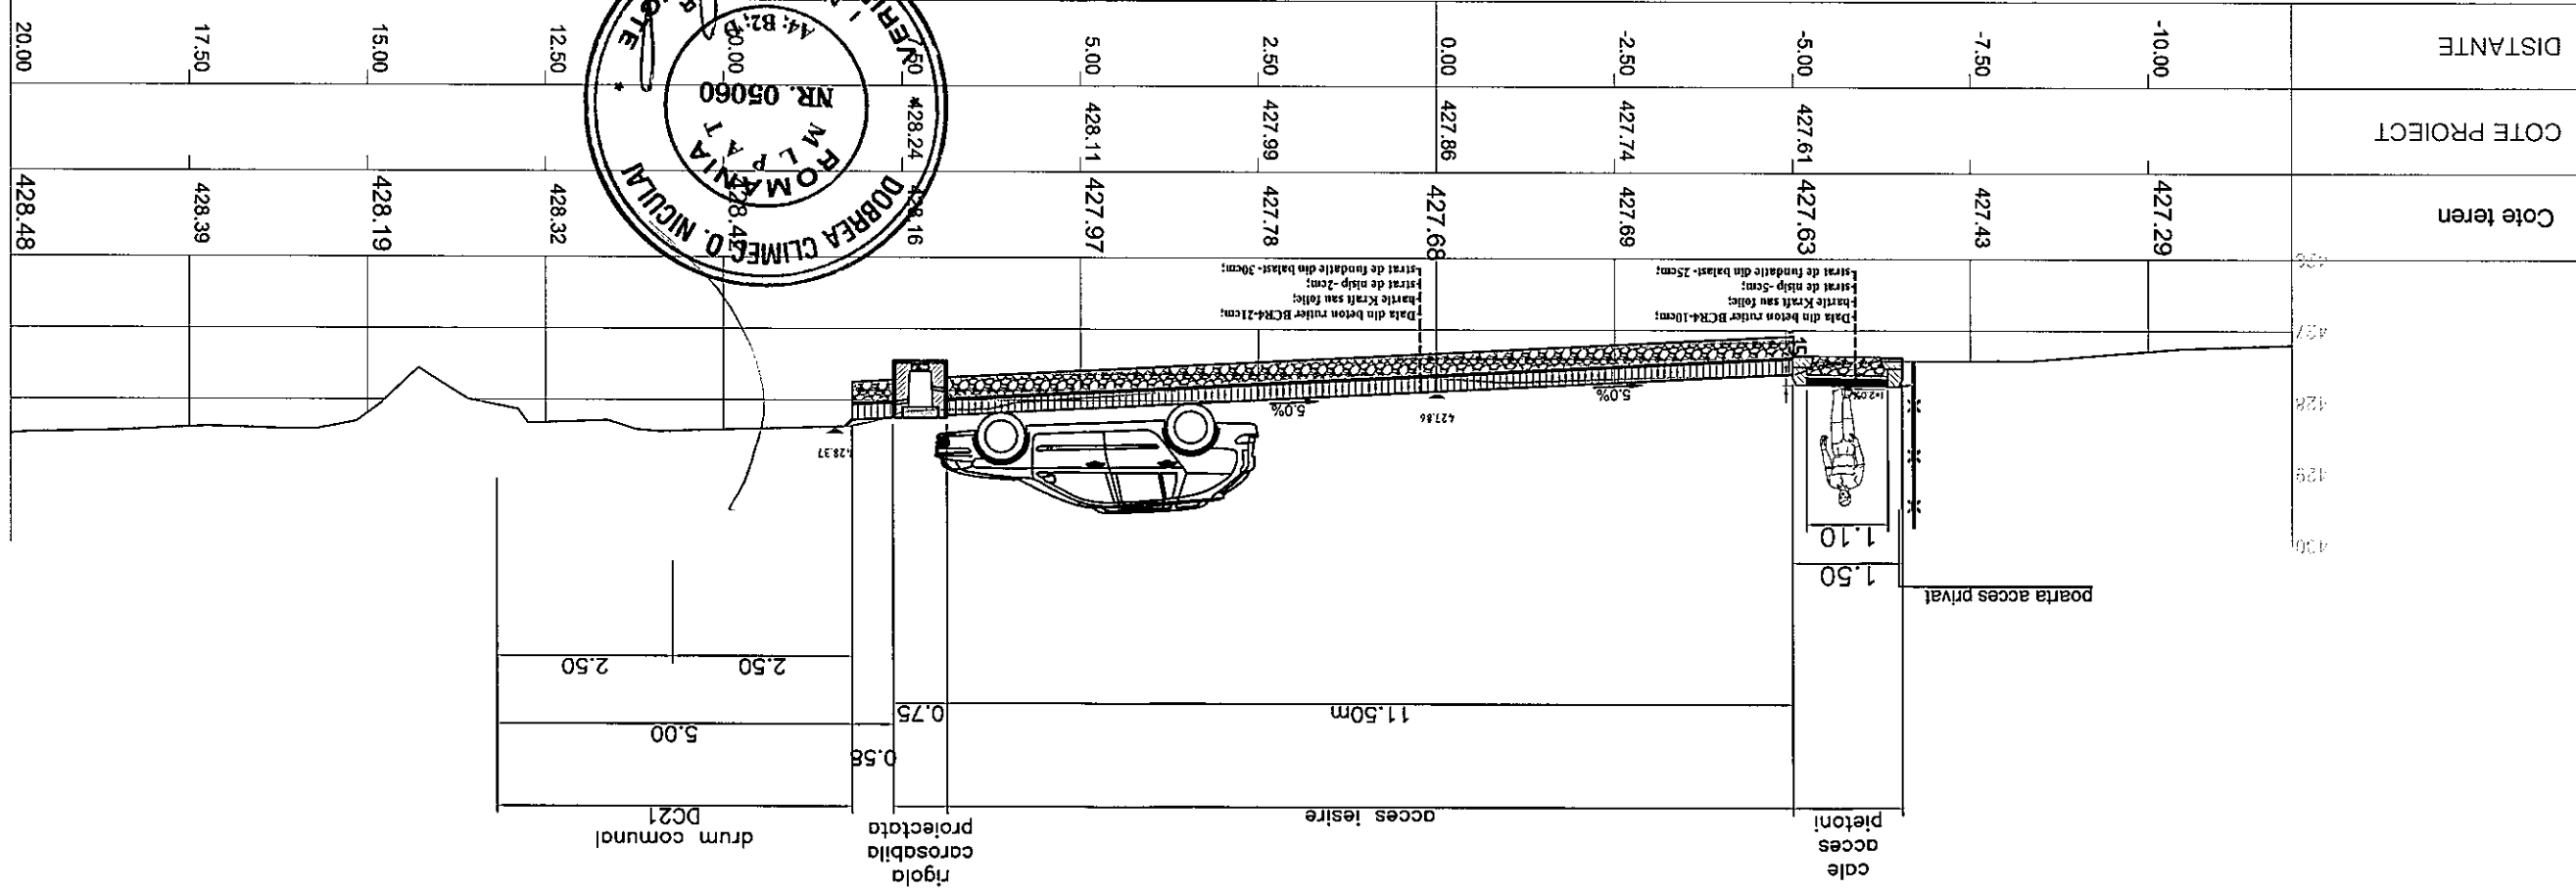

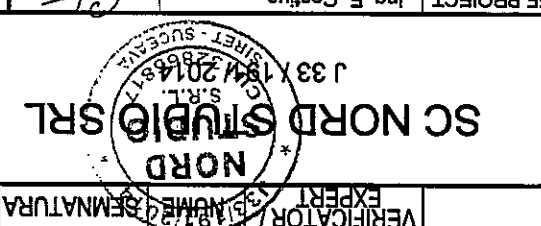DESEMAT	Ing. E. Dreiduc	2021	DETALIU RIGOLA CAROSABILA	PLANSĂ D.5.
	Ing. T. Ursu	1:10		
SEF PROIECT	Ing. E. Costiuc	SCARA	PROIECT NR. 222/2021	
			BENEFICIAR: COMUNA CACICA, JUDETL. SUCEAVA PROIECT: AMENAJARE PARCARE LA BISERICA PENTOCSTALA PARTESTII DE SUS, COMUNA CACICA, JUDETL. SUCEAVA AMPLASAMENT: COMUNA CACICA, JUDETL. SUCEAVA FAZA PTH/DIAC	
VERIFICATOR / EXPERT	NUME / SEMNATURA CERINTA	REFERAT NR. / DATA		

